

Milan Trizna

Od: Ing. Matej Geci <geci.matej@gmail.com>
Odoslané: utorok 21. júna 2022 11:40
Komu: Milan Trizna
Predmet: Fwd: Žiadosť o postúpenie práv zo Zmluvy o nájme

----- Forwarded message -----

Od: Ing. Matej Geci <geci.matej@gmail.com>
Date: ut 21. 6. 2022 o 11:32
Subject: Žiadosť o postúpenie práv zo Zmluvy o nájme
To: <upsb@urbarbobrovec.sk>, Jana Ambrozova <jgriesova@gmail.com>

Vážení zástupcovia Urbárskeho pozemkového spoločenstva Bobrovec,

Dňa 29.4.2015 ste uzatvorili na 99 rokov Zmluvu o nájme pozemkov medzi Vaším UPSB a Ivanom Ambrózom s Janou Ambrózovou na pozemok 2382/2 na zabezpečenie práva prechodu a prejazdu ku parcelám:
Okrem iného: KNC : 2381/75, 2381/76, 2381/70, 2381/71 a 2381/72, ktorých som toho času už vlastníkom, resp. spoluvlastníkom aj ja.

Podmienkou postúpenia práv z vyššie uvedenej Zmluvy o nájme na nového vlastníka pozemkov podlieha Vášmu predchádzajúcemu súhlasu, podľa článku VI.4 a teda Vás týmto, **účtivo, žiadam o udelenie takéhoto súhlasu.** Udením takéhoto súhlasu nevzniká nutnosť uzatvorenia nového zmluvného vzťahu medzi mnou a Vami.

Písomný súhlas prosím adresovať na:

Ing. Matej Géci
Kuzmányho 1255/35
031 01 Liptovský Mikuláš - Staré Mesto

S pozdravom a poďakovaním,

M. Géci
+421 911 996 443

--

Tato sprava a jej prílohy su doverne a su urcene vyhradne pre adresata tejto spravy. Pokial sprava nie je urcena pre Vas, prosim zavolajte alebo napiste odosielateľovi tejto spravy a vymazte spravu a prílohy z Vasho systemu. Neautorizovana publikacia, pouzitie, siren timer, rozosieleranie, tlaclenie alebo kopirovanie tejto spravy a jej príloh je prisne zakazane. Respektujte prosim zivotne prostredie spolu s nami. Vytlačte tuto spravu iba pokial je to potrebne.


This e-mail and any attachment are confidential and intended solely for the use of the individual to whom it is addressed. If you are not the intended recipient, please telephone or email the sender and delete this message and any attachment from your system. Unauthorized publication, use, dissemination, forwarding, printing or copying of this e-mail and its associated attachments is strictly prohibited. Let's respect the environment together. Only print this message if necessary.

--

Tato sprava a jej prílohy su doverne a su urcene vyhradne pre adresata tejto spravy. Pokial sprava nie je urcena pre Vas, prosim zavolajte alebo napiste odosielateľovi tejto spravy a vymazte spravu a prílohy z Vasho systemu. Neautorizovana publikacia, pouzitie, siren timer, rozosieleranie, tlaclenie alebo kopirovanie tejto spravy a jej príloh je prisne zakazane. Respektujte prosim zivotne prostredie spolu s nami. Vytlačte tuto spravu iba pokial je to potrebne.

This e-mail and any attachment are confidential and intended solely for the use of the individual to whom it is addressed. If you are not the intended recipient, please telephone or email the sender and delete this message and any attachment from your system. Unauthorized publication, use, dissemination, forwarding, printing or copying of this e-mail and its associated attachments is strictly prohibited. Let's respect the environment together. Only print this message if necessary.

MATEJ CECI

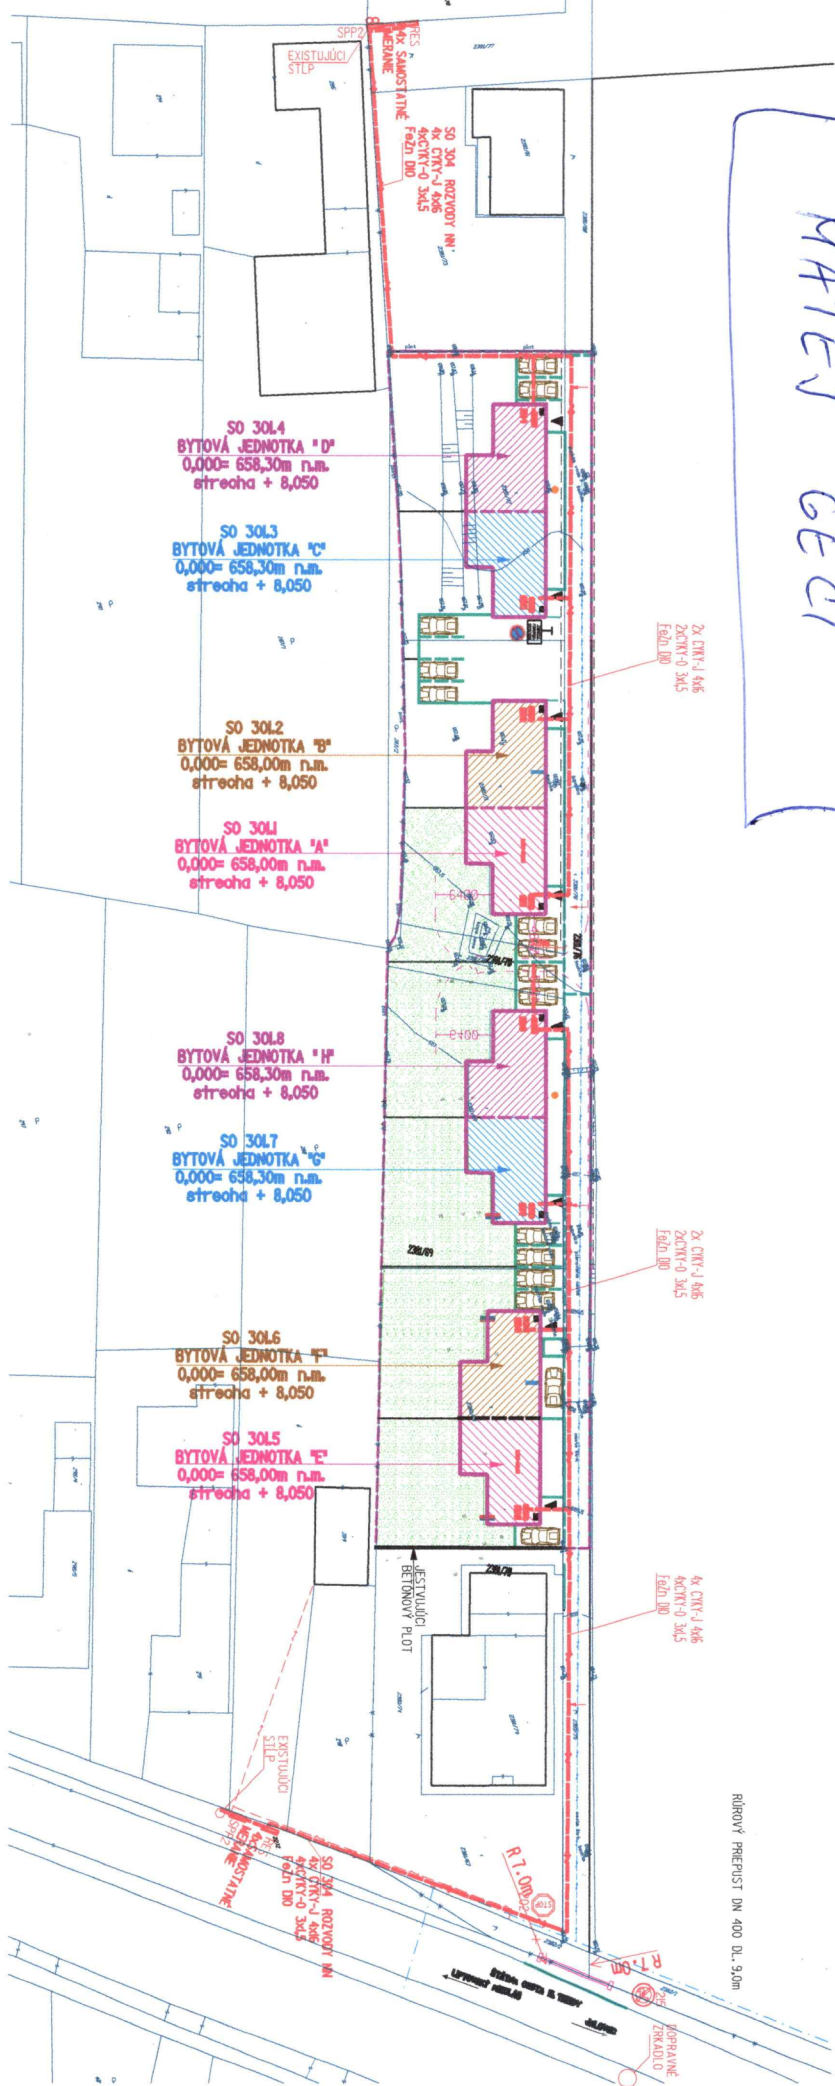

LEGENDA JESTVUJÚCICH SÍŤI

- STLP VEREJNÉHO OSVETLENIA
- RES — ELEKTROMEROVÁ SKRINKA PRE 4 MÉRANIA PIELIEROVA
- SPP2 — ISTIACA SKRINKA NA STLPE NOVA
- R01-R08 — DOMOVÝ ISTIACI ROZVADZAC

- ▲ VSTUP DO OBJEKTU
- HO HYDRANT
- KO TUHÝ KOMUNÁLNY ODPAD
- OBROVÝ ROZVODNÝ STĺP ZVÝŠLÁ DOPRAVNÁ ZNAČKA ZÁKAZ STÁNIA S DODATKOVOU TABULKOU
- OBROVÝ ROZVODNÝ STĺP ZVÝŠLÁ DOPRAVNÁ ZNAČKA STOP
- OBROVÝ ROZVODNÝ STĺP ZVÝŠLÁ DOPRAVNÁ ZNAČKA ZÁKAZ ODBOČENIA

LEGENDA STAVEBNÝCH OBJEKTŮV:

- JESTVUJÚCA ZÁSTAVBA
- RIEŠENÉ ÚZEMIE VYMEZENÉ POZEKAMAMI
- SO 30L1, 30L2 — RODINNÝ DVOJDOM
- SO 30L1 BYTOVÁ JEDNOTKA "A"
- SO 30L2 BYTOVÁ JEDNOTKA "B"
- SO 30L3, 30L4 — RODINNÝ DVOJDOM
- SO 30L3 BYTOVÁ JEDNOTKA "C"
- SO 30L4 BYTOVÁ JEDNOTKA "D"
- SO 30L5, 30L6 — RODINNÝ DVOJDOM
- SO 30L5 BYTOVÁ JEDNOTKA "E"
- SO 30L6 BYTOVÁ JEDNOTKA "F"
- SO 30L7, 30L8 — RODINNÝ DVOJDOM
- SO 30L7 BYTOVÁ JEDNOTKA "G"
- SO 30L8 BYTOVÁ JEDNOTKA "H"
- SO 30L9, 30L10 — RODINNÝ DVOJDOM
- SO 30L9 BYTOVÁ JEDNOTKA "I"
- SO 30L10 BYTOVÁ JEDNOTKA "J"
- SO 30L ROZVODY NN
- SO 30L SAMOSTATNÉ MERANIE





LEGENDA

- ER - Elektromerový rozvádzač rodinných dvojdomov
- HR - Hlavné rozvádzače v rodinných dvojdomoch
- PB - Exhauzičný podperný bod vzdušnej NN siete
- VRIS 1 - Vistiaca rozvodná ističica skrinu HASMA

STAVEBNÉ OBJEKTY

- SO 304 - NN prípojka k rodinným dvojdomom
- SO 301.1, SO 301.2, SO 301.3, SO 301.4 - Rodinné dvojdomy

PRÍPOJKA NN

- Z exist. vzdušnej NN siete 4x70/11 AlFe6 do skrine VRIS 1, umiestnenej na exist. PB, prepoj káblom AYKY 4x70
- Zo skrine VRIS 1 do elektromer. rozvádzača ER umiestneného na verejné prístupnom mieste na okraji pozemku, prepoj káblom AYKY 4x70
- Z ER do hlavných rozvádzačov HR1 - HR4, umiestnených v rodinných dvojdomoch, prípojky káblami CYKY-J 4x10+ CYKY-J 3x1.5 + FeZn 30x4

ELEKTRICKÁ SIET' NN 3 PEN ~ 50HZ 3X400/230 V TNC

- Ochrana pred úrazom elektrickým prúdom podľa požiadaviek STN 33 2000 4-41
- Ochrana pred úrazom elektrickým prúdom v normálnej prevádzke
- ochrana izolovaním živých častí
- ochrana zabránením alebo krytím
- Ochrana pred úrazom elektrickým prúdom pri poruche
- ochrana samočinným odpojením napájania

Celý projekt je chránený autorským zákonom. Akákoľvek manipulácia s ním vyžaduje súhlas autora projektu.

Zoob. projektant:	Milan Michalík	SPRE-M
Vypracoval:	Milan Michalík	Trstená
Kreslil:	Ing. Dušan Vráb	Projekt - dodávka - montáž - revízie elektroinštalácií do 52 kV
Investor:	station one, s. r. o.	Formát 1A4
	Borbisova 379/1, 031 01 Liptovský Mikuláš	Stupeň dok. DRS
Stavba:	SO.304 - NN prípojka k rodinným dvojdomom	Dátum 02/2024
Miesto stavby:	Okres: Liptovský Mikuláš	Zak. číslo 03/02/2024
	Kataster: Bobrovec	Arch. číslo 03/02/2024
	Parcela: KN-C 2381/71, 72	Mierka 1:1000
Názov výkresu:	Situácia	Číslo výkresu 01

RO.30/44.8.2024